



GRAND GUÉRET

Communauté d'Agglomération

Service Ingénierie
Bureau d'études - SIG
Tél : 05.55.41.04.48

SAINT VICTOR EN MARCHE


PUY CHAUD

Date : 13/10/2020

Echelle : 1:2500

Indice :

OBSERVATIONS :

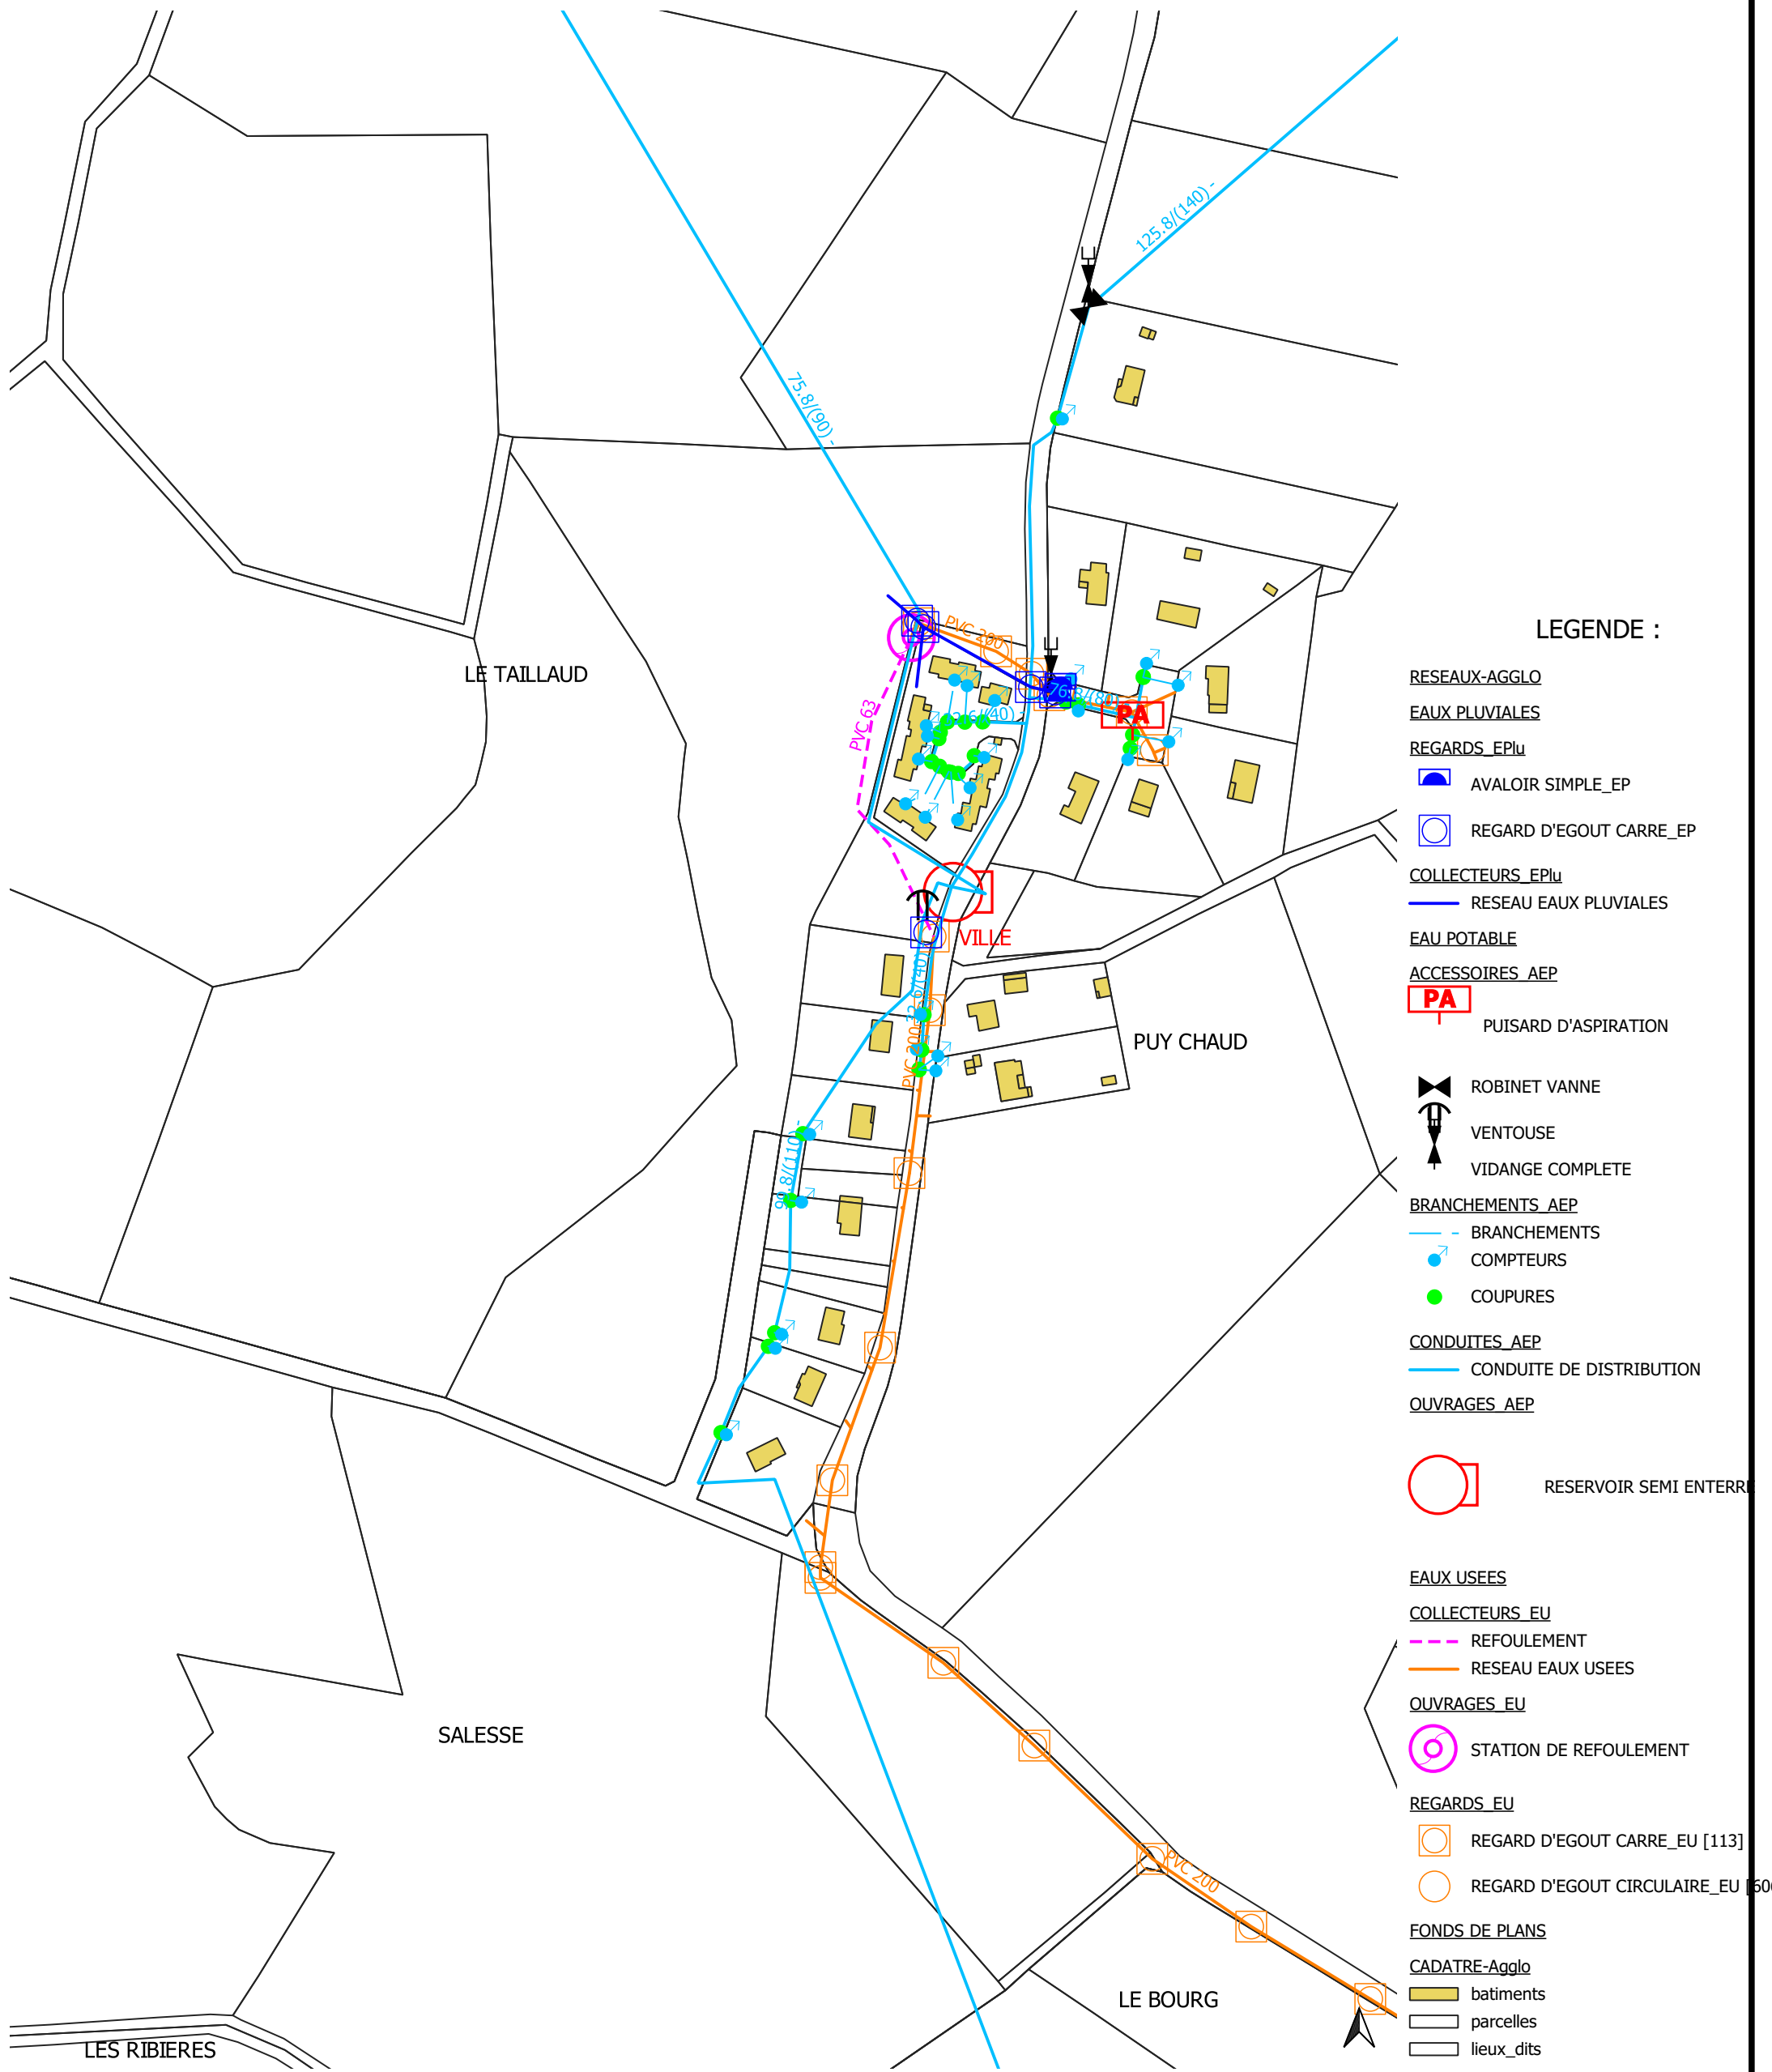

LEGENDE :

- RESEAUX-AGGLO
- EAUX PLUVIALES
- REGARDS_EPIu
 - AVALOIR SIMPLE_EP
 - REGARD D'EGOUT CARRE_EP
- COLLECTEURS_EPIu
 - RESEAU EAUX PLUVIALES
- EAU POTABLE
- ACCESSOIRES_AEP
 - PUISARD D'ASPIRATION
- ROBINET VANNE
 - VENTOUSE
 - VIDANGE COMPLETE
- BRANCHEMENTS_AEP
 - BRANCHEMENTS
 - COMPTEURS
 - COUPURES
- CONDUITES_AEP
 - CONDUITE DE DISTRIBUTION
- OUVRAGES_AEP
 - RESERVOIR SEMI ENTERRÉ
- EAUX USEES
- COLLECTEURS_EU
 - REFOULEMENT
 - RESEAU EAUX USEES
- OUVRAGES_EU
 - STATION DE REFOULEMENT
- REGARDS_EU
 - REGARD D'EGOUT CARRE_EU [113]
 - REGARD D'EGOUT CIRCULAIRE_EU [500]
- FONDS DE PLANS
- CADATRE-Aggle
 - batiments
 - parcelles
 - lieux_dits