



VRD' EAU Conseils
61 rue de Vernet
23000 GUERET




Commune de Saint Vaury
1 Place de l'Eglise
23320 SAINT VAURY



MISE A JOUR DU ZONAGE D'ASSAINISSEMENT DE LA COMMUNE DE SAINT VAURY

MARS 2018

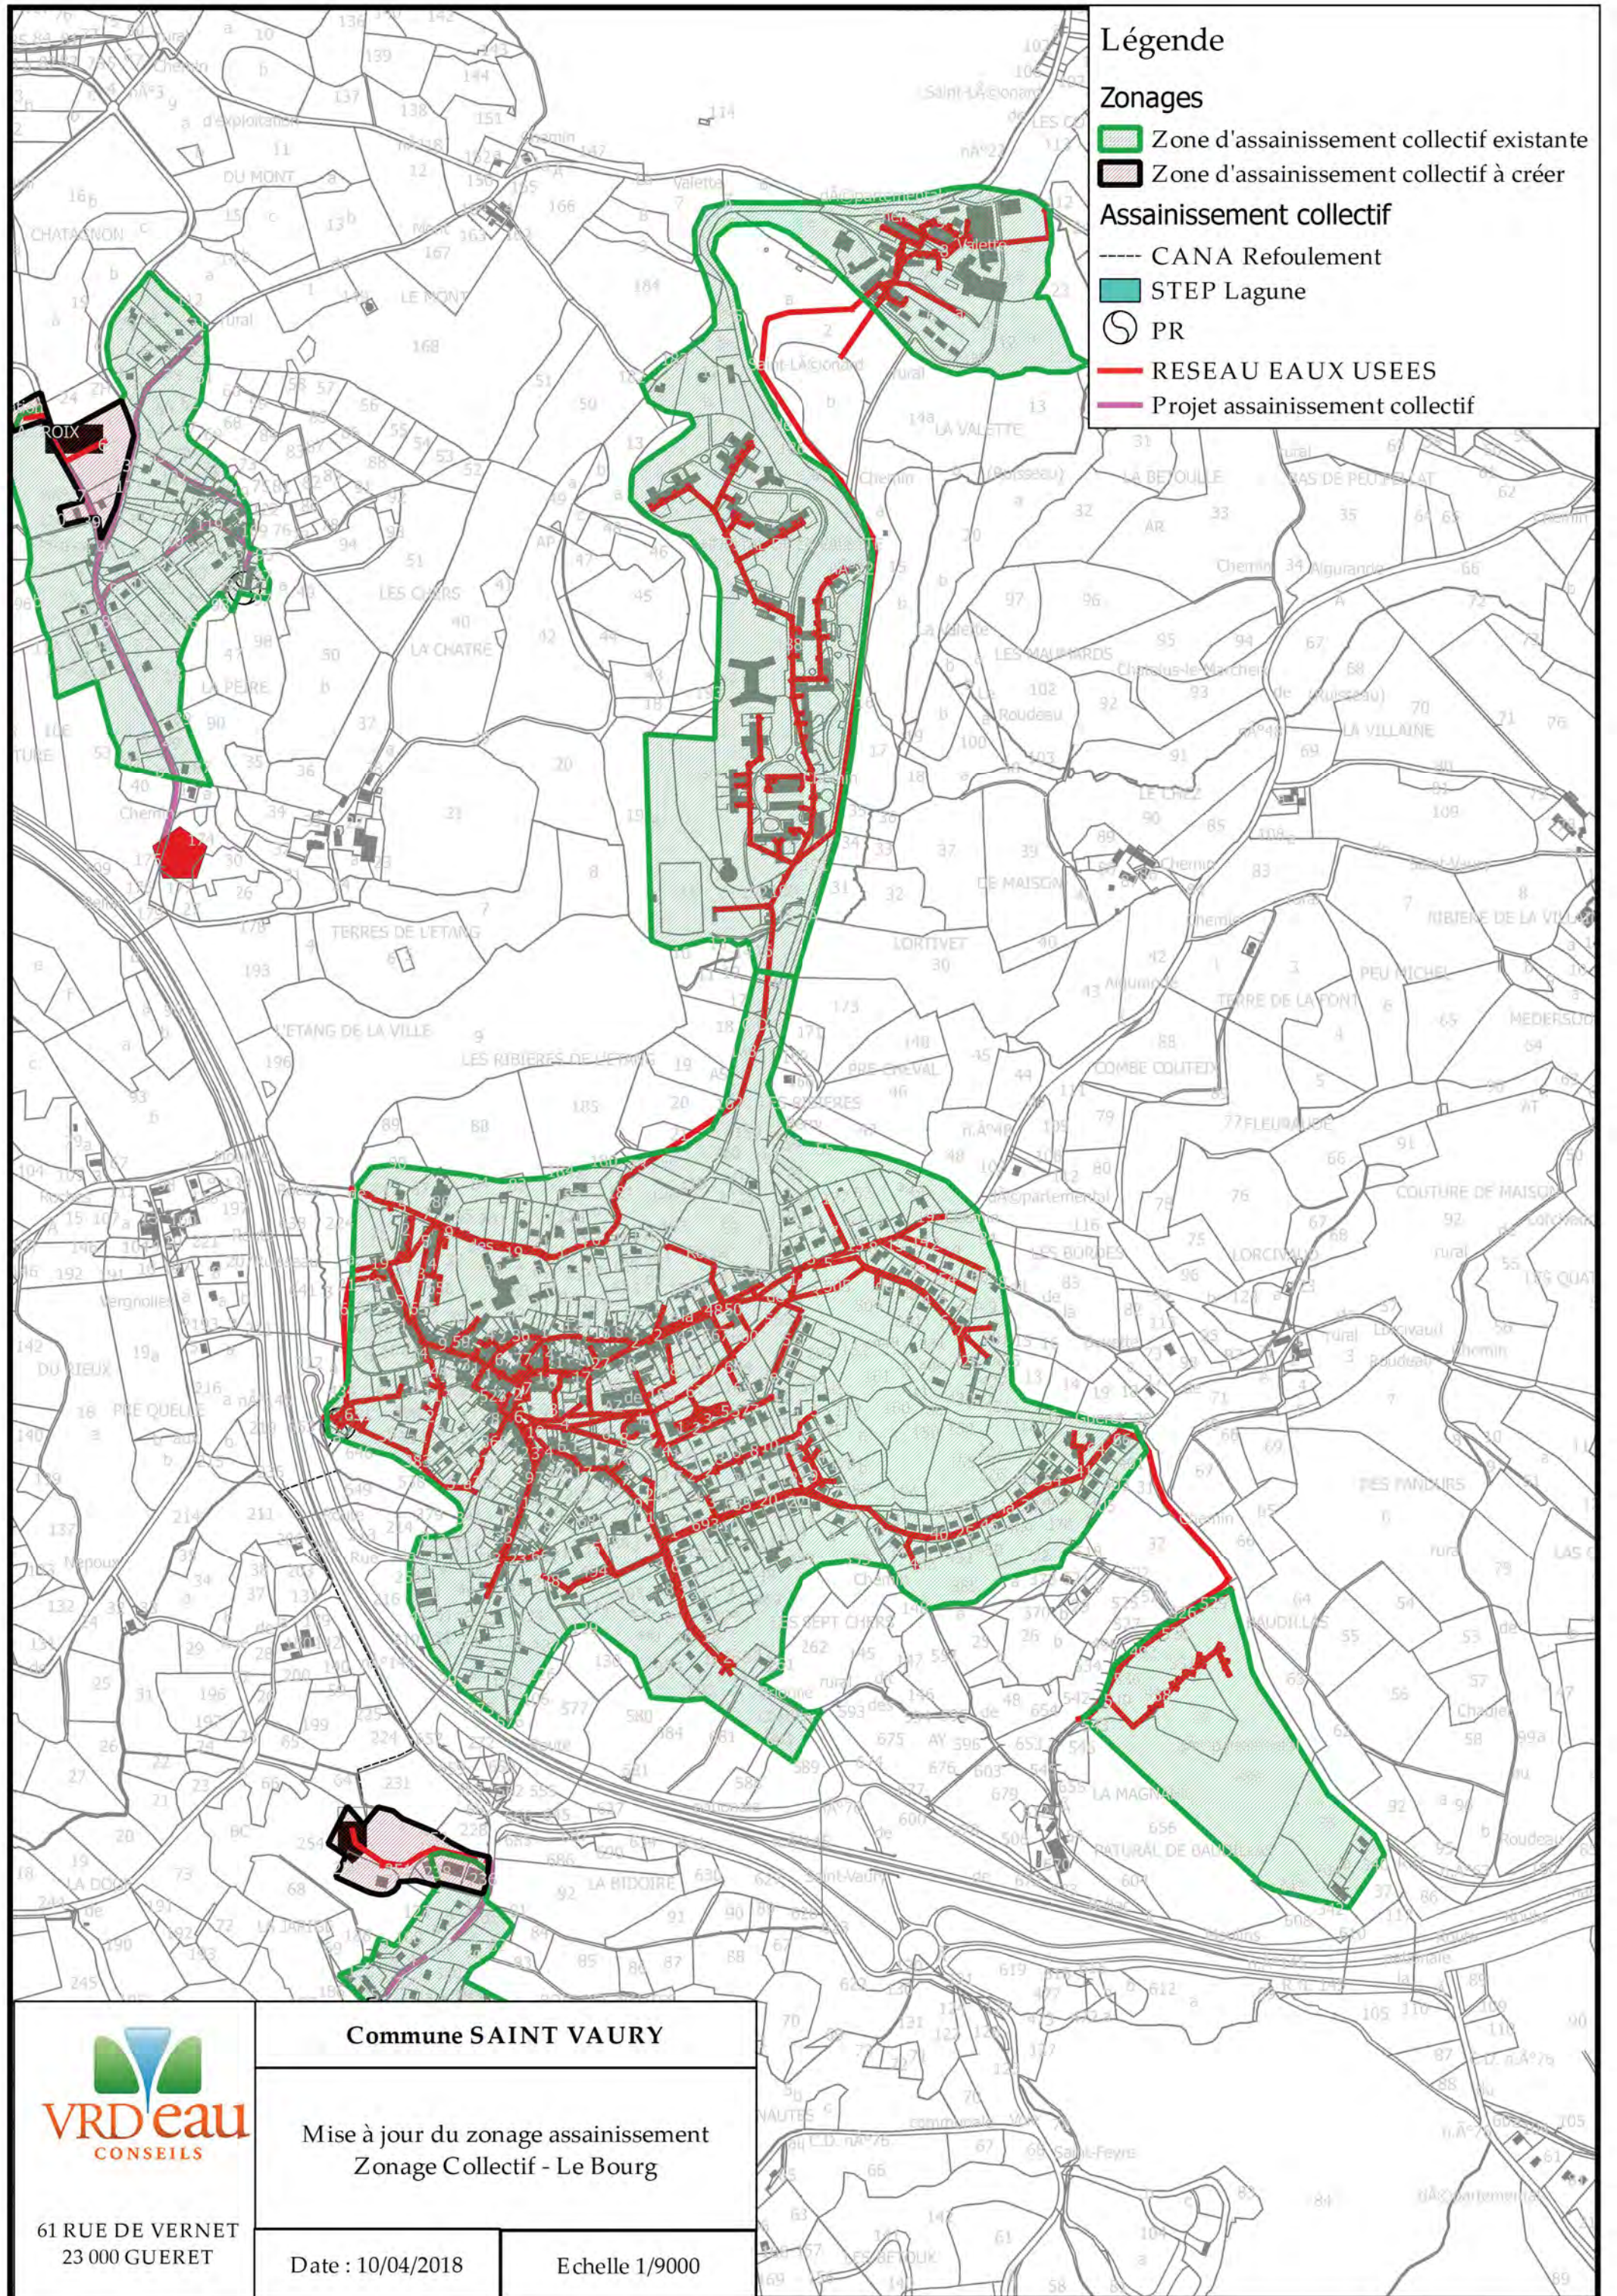

Légende

Zonages

- Zone d'assainissement collectif existante
- Zone d'assainissement collectif à créer

Assainissement collectif

- CANA Refoulement
- STEP Lagune
- PR
- RESEAU EAUX USEES
- Projet assainissement collectif



Commune SAINT VAURY

Mise à jour du zonage assainissement
Zonage Collectif - Le Bourg



61 RUE DE VERNET
23 000 GUERET

Date : 10/04/2018






Echelle 1/9000


Légende

Zonages

-  Zone d'assainissement collectif existante
-  Zone d'assainissement collectif à créer

Assainissement collectif

-  CANA Refoulement
-  STEP Lagune
-  PR
-  RESEAU EAUX USEES
-  Projet assainissement collectif

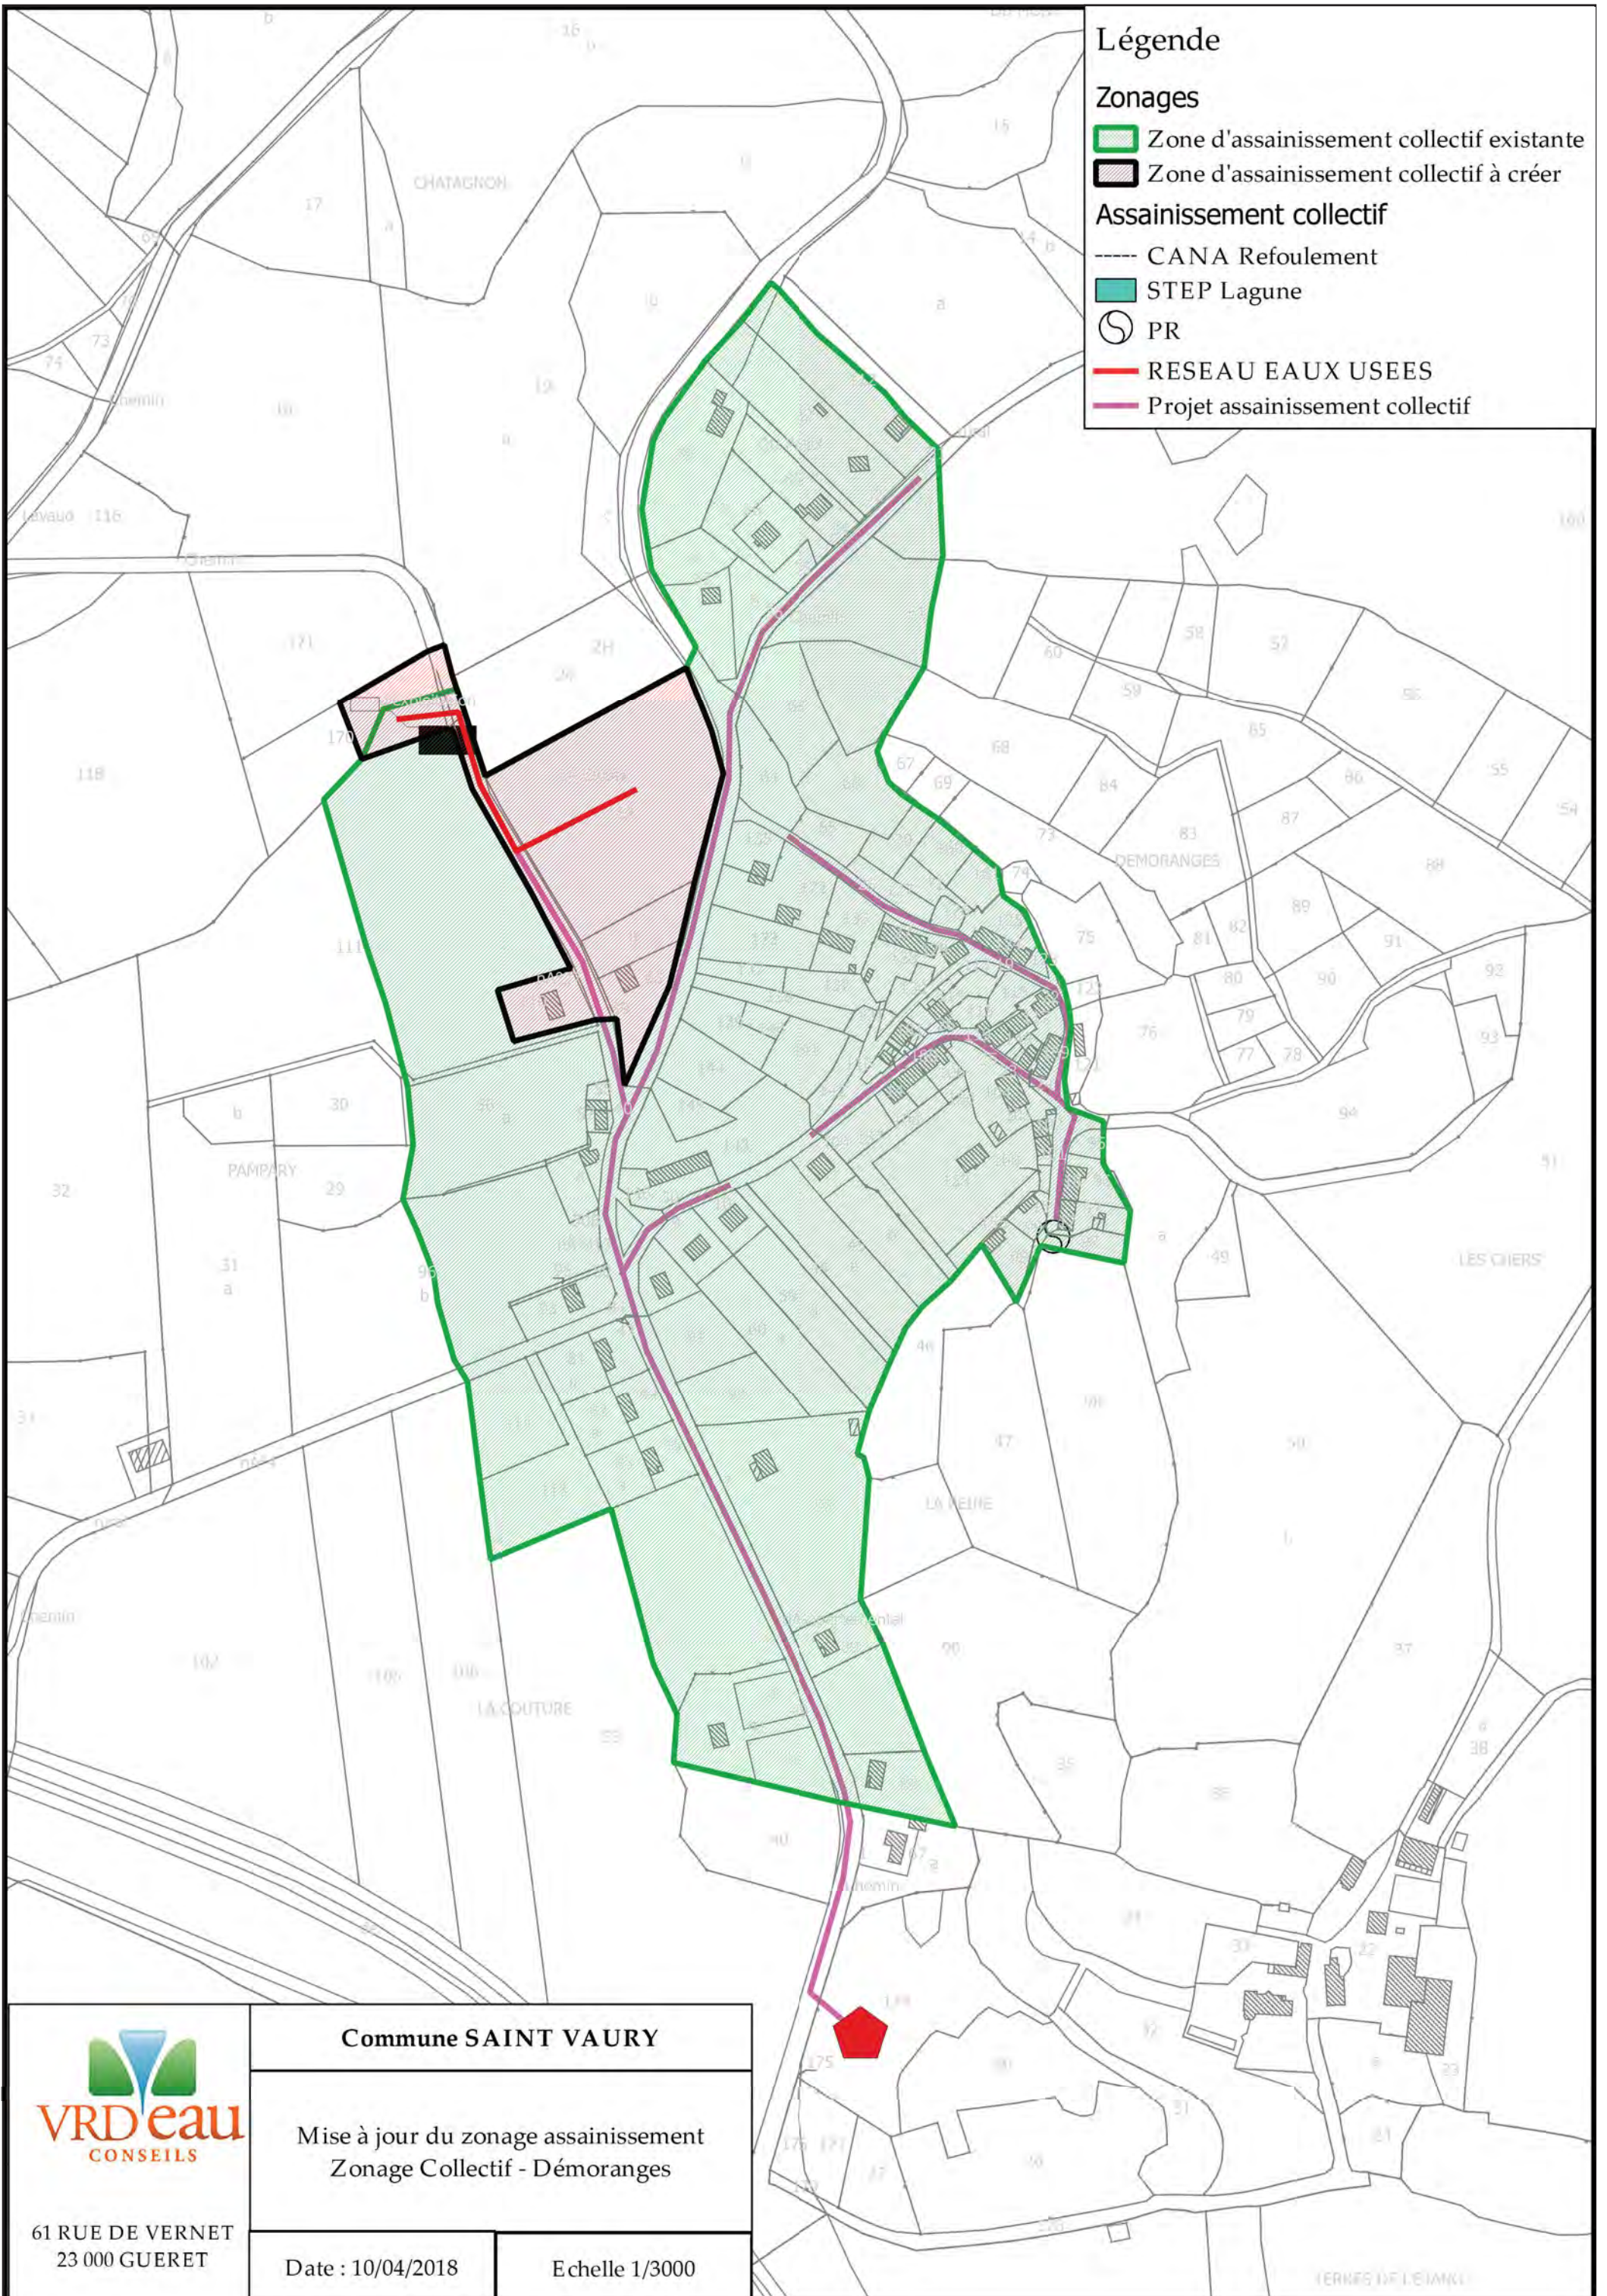

61 RUE DE VERNET
23 000 GUERET

Commune SAINT VAURY

Mise à jour du zonage assainissement
Zonage Collectif - Démoranges

Date : 10/04/2018

Echelle 1/3000